


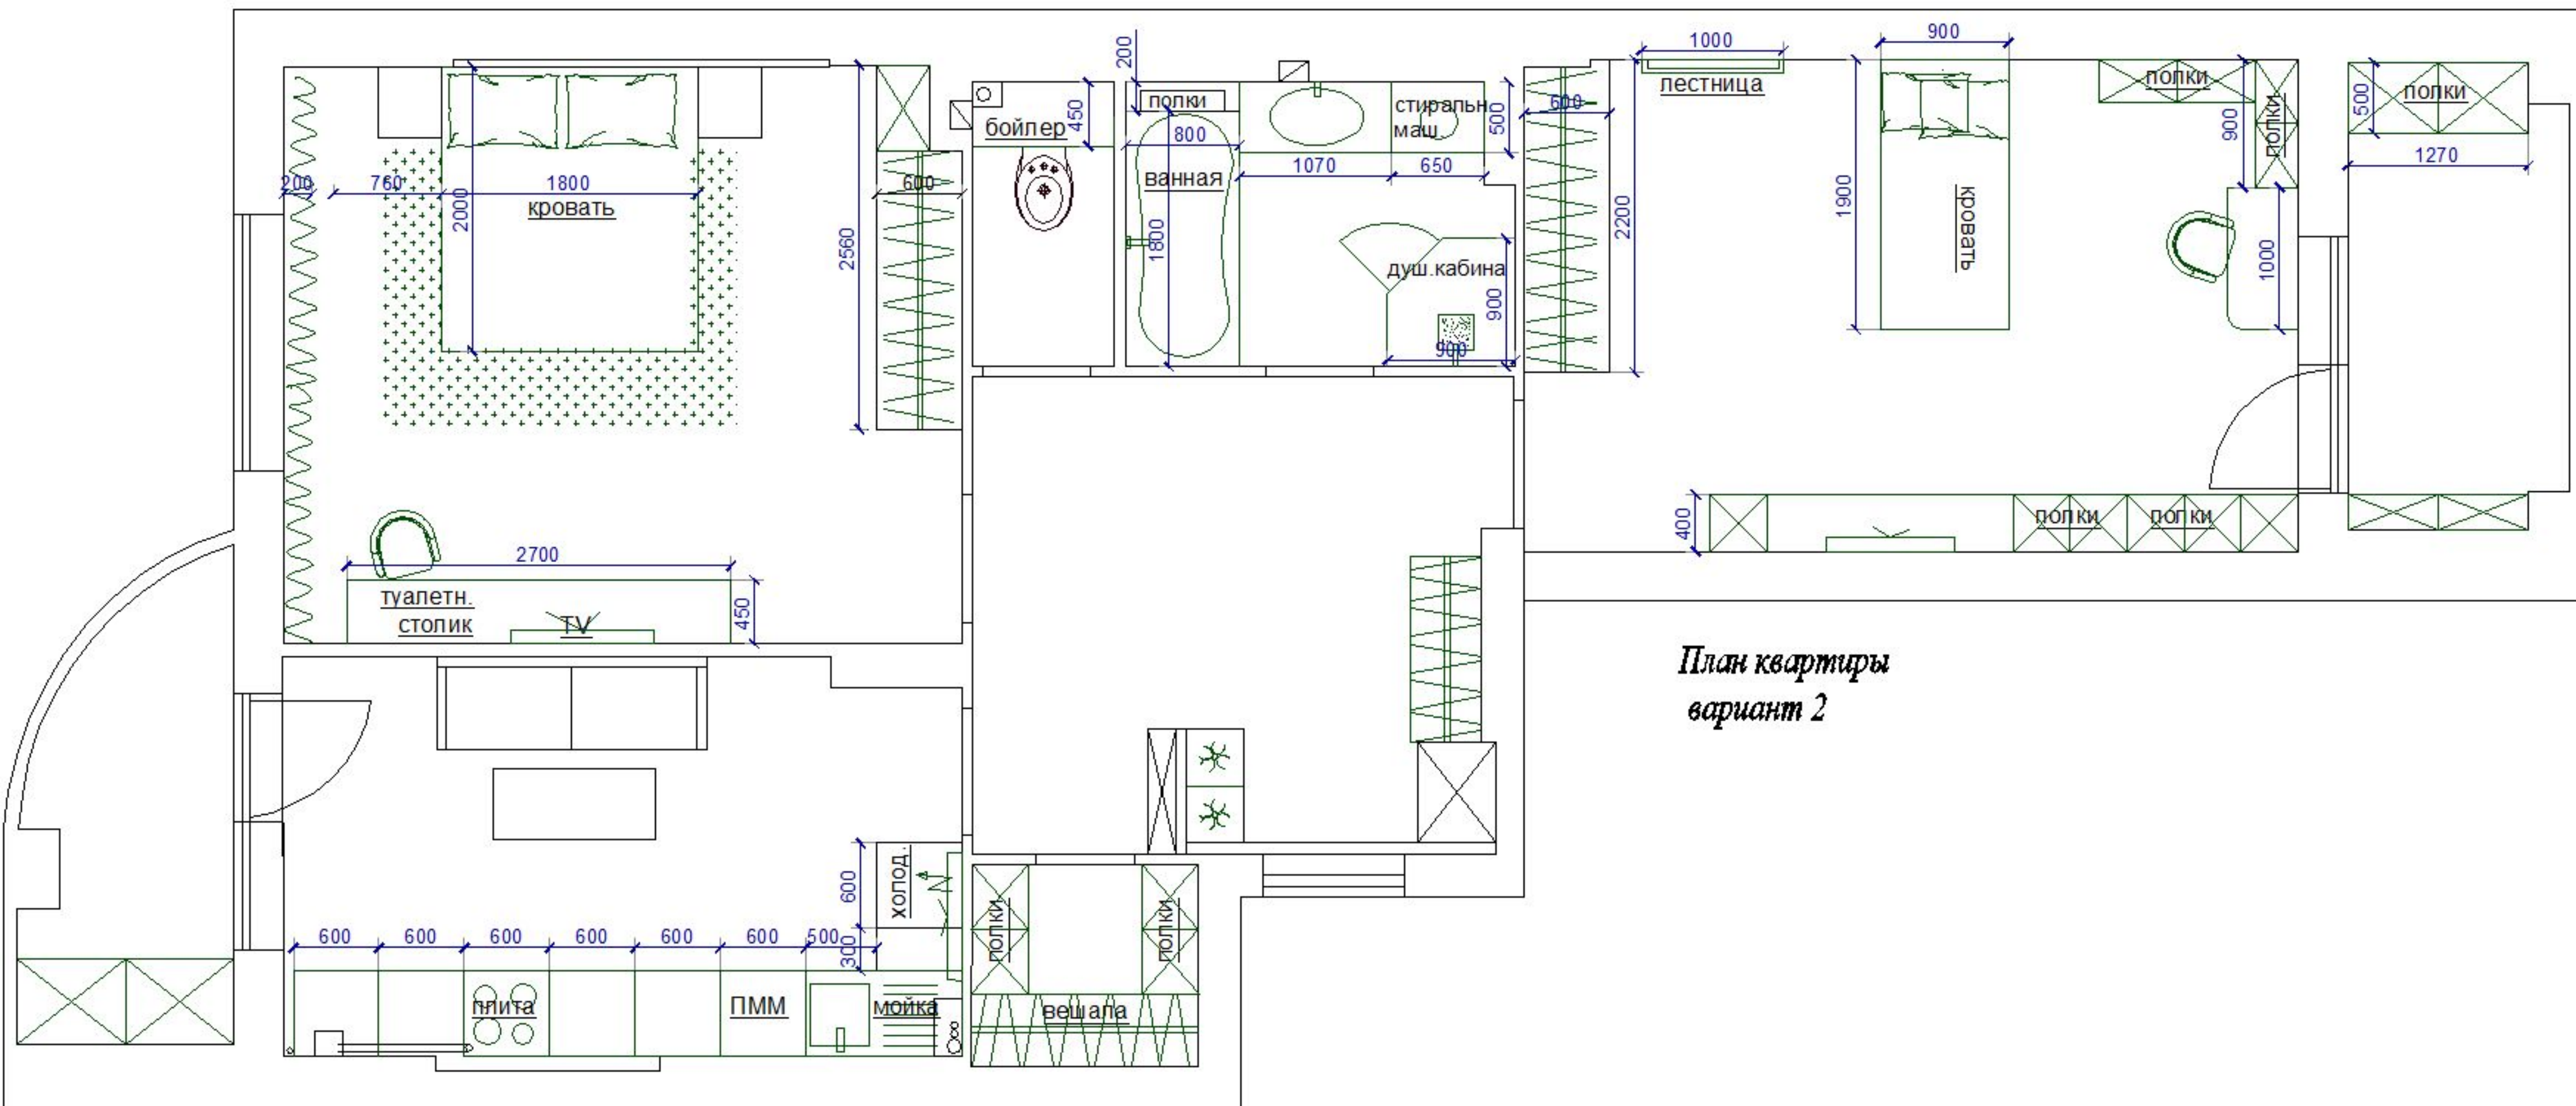

План квартиры
вариант 2